



Nordseite

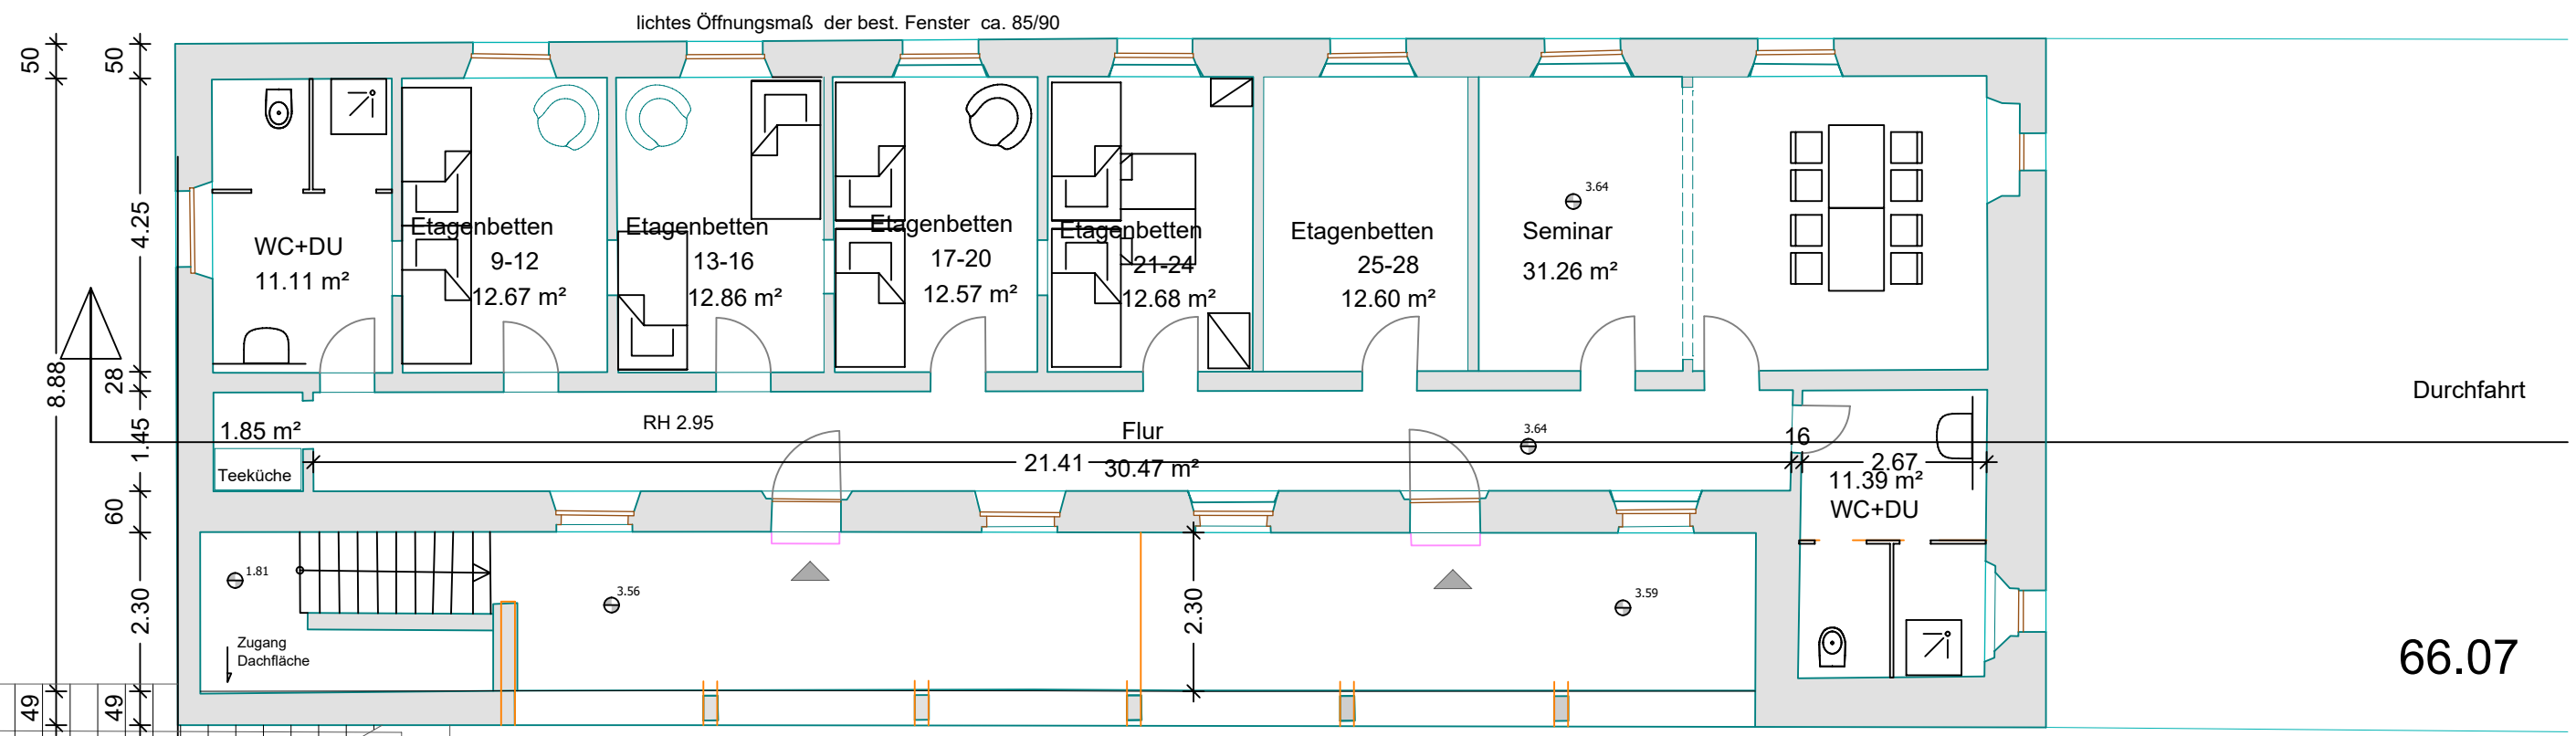

Durchfahrt

66.07

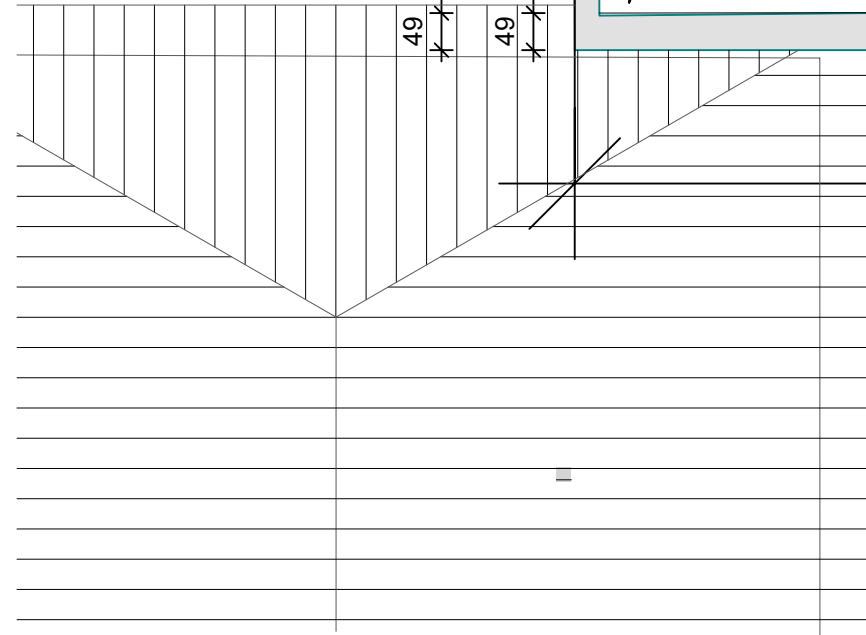

Südseite

Vorentwurf
 Umbau Malakofgebäude
 Mittelgebirgshütte DAV-Eifel
 Obergeschoss M 1:100

24.04.2020 ba