


Nordseite

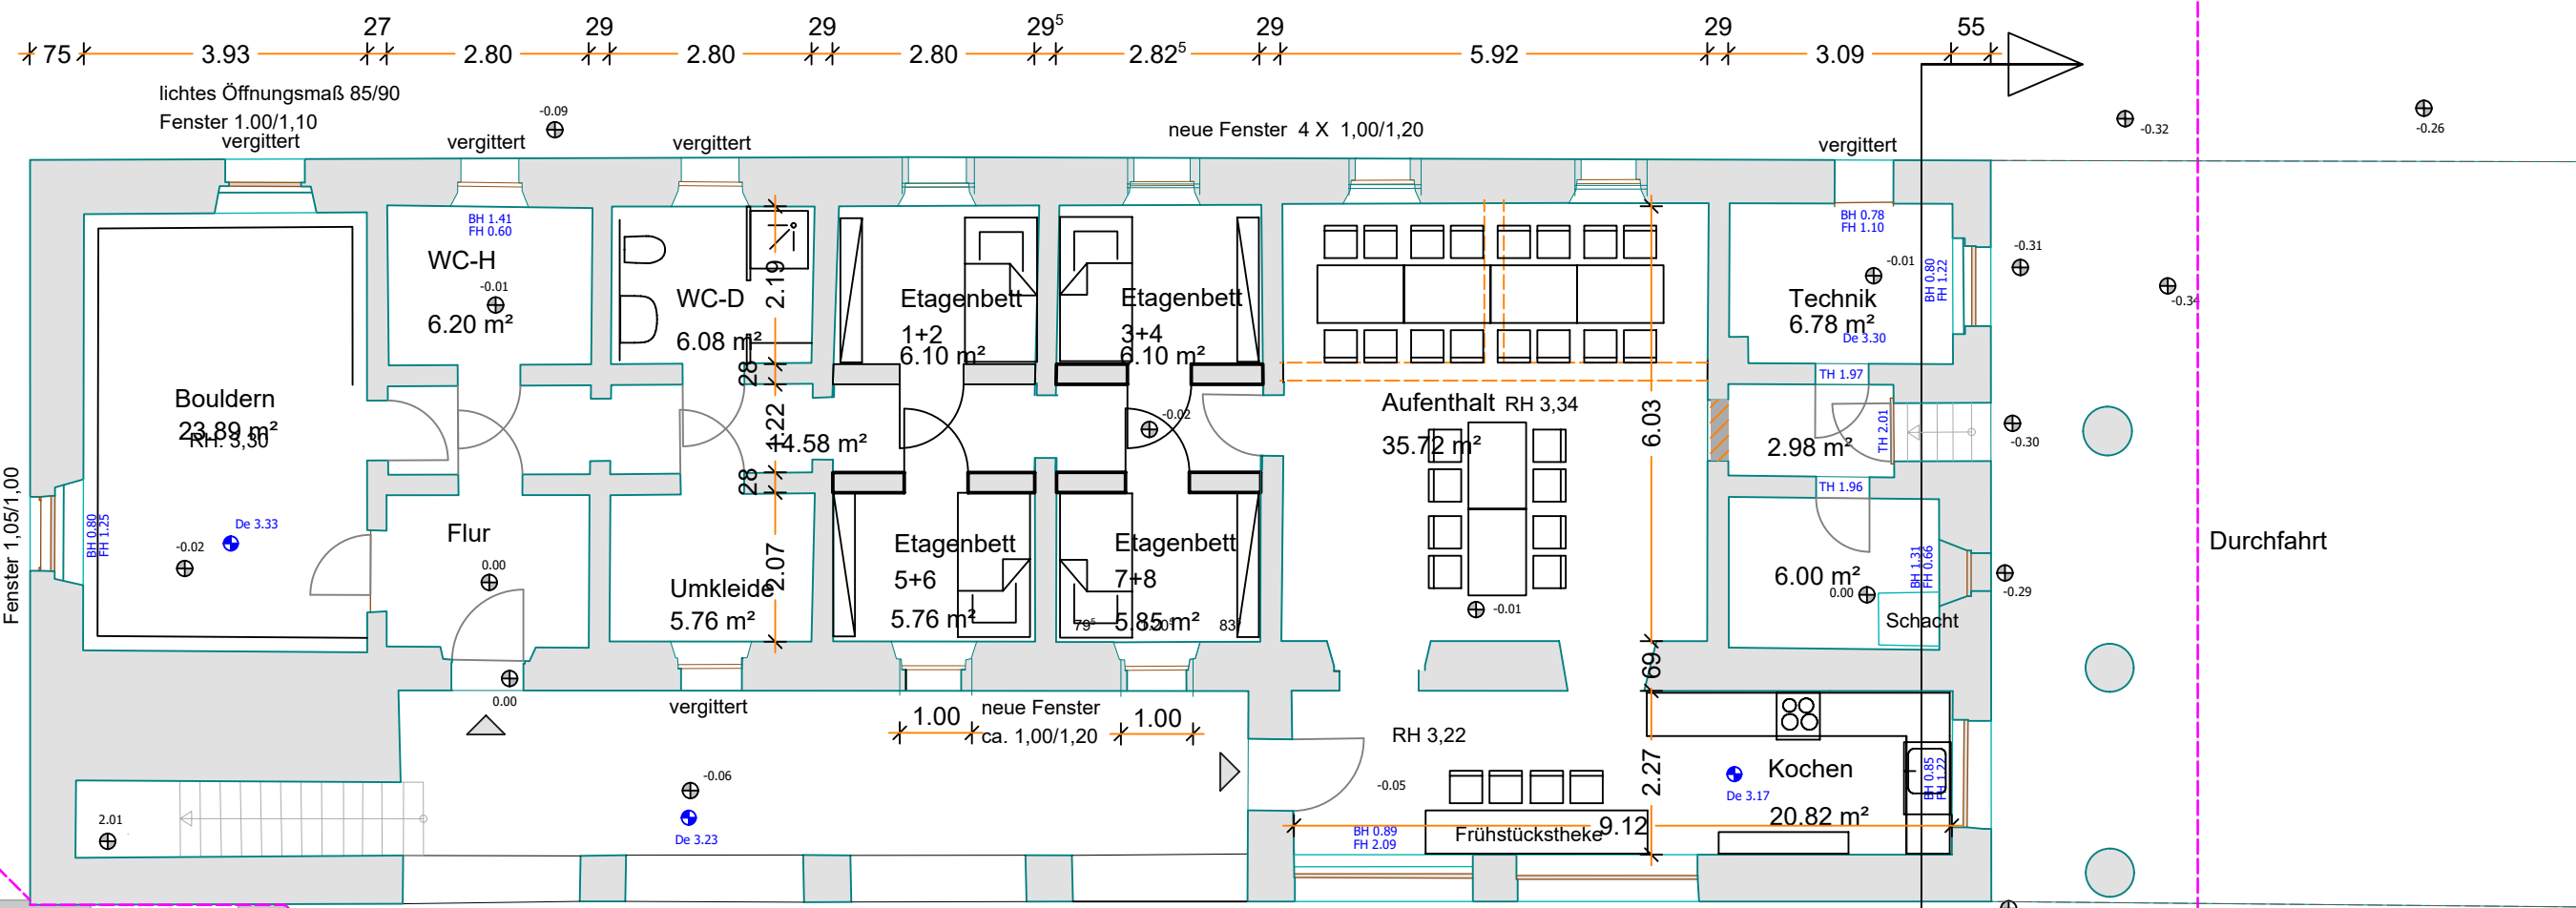

Südseite

Anschluß  
Aufmass Westflügel vom 12.02.2019

Vorentwurf  
Umbau Malakofgebäude  
Mittelgebirgshütte DAV-Eifel  
Erdgeschoss M 1:100

24.04.2020 ba

geplanter Grenzverlauf

geplanter Grenzverlauf